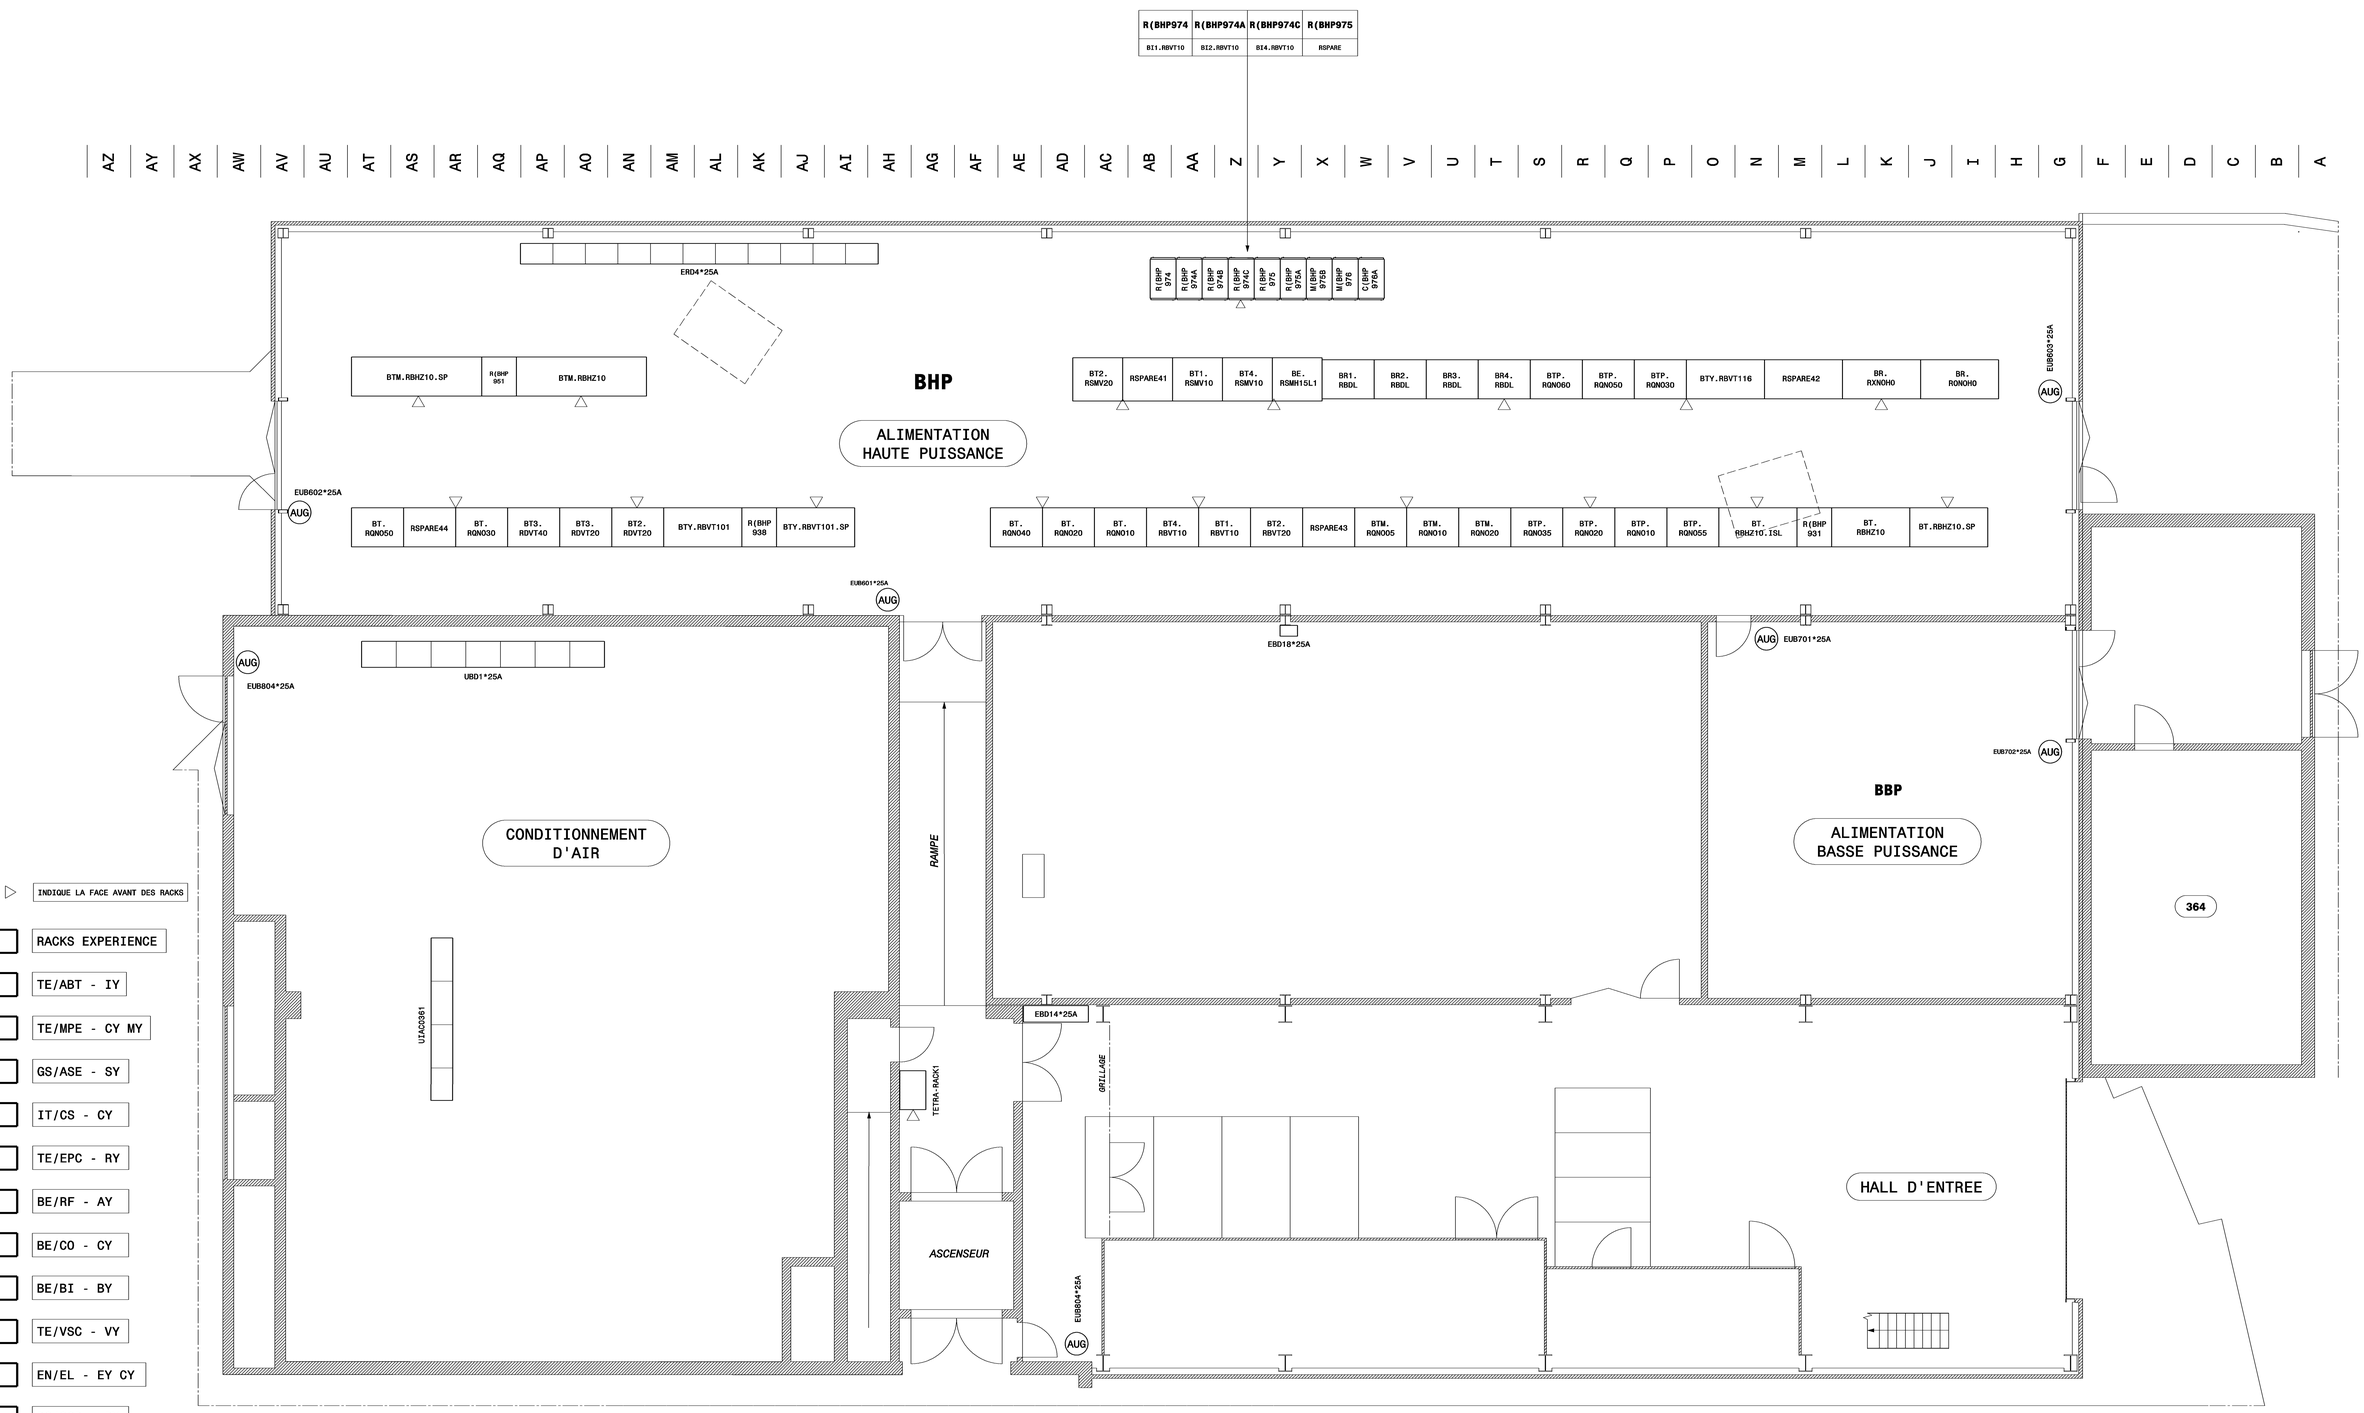

BATIMENT 361
SALLE BHP
SITUATION LS2

MISE A JOUR LE 6-NOVEMBRE-2019

IND.	DATE	NOM/NAME	ZONE	MODIFICATION
M	2019-11-06	J. BILLON GRAND		MAJ APPELATIONS CONVERTISSEURS SPARES
L	2019-04-12	J. BILLON GRAND		MAJ NOMS CIRCUITS SPARE07 ET BT.RBHZ10.ISL

EQUIPMENT LAYOUT

EQUIPMENTS LAYOUT
BUILDINGS 361-364 - BOOSTER LEVEL 2
IMPLANTATION DES EQUIPEMENTS
BATIMENTS 361-364 - BOOSTER NIV 2

SCALE 1:50

DRAWN J. BILLON GRAND 1997-11-12
CONTROLLED
RELEASED
APPROVED
CAD Document Number ST0463594_03
REPLACES

NON VALABLE POUR EXECUTION
NOT VALID FOR EXECUTION

QAC - PS_EY___7002 SIZE 0 IND. M

DISCUSSION
NOT VALID FOR EXECUTION